

No.17

- 寸法：縦0.9×横2.4m
- 種別：電照
- 期間：6ヶ月
- 広告料・製作費はお問い合わせください


北改札や奈良方面行きホームから地下通路へ下りる階段見附の電照看板です。

乗降人員 56,257人／日

先着順優先となりますのでお早めにお声かけ下さい。



※写真は現状と異なる場合がございます

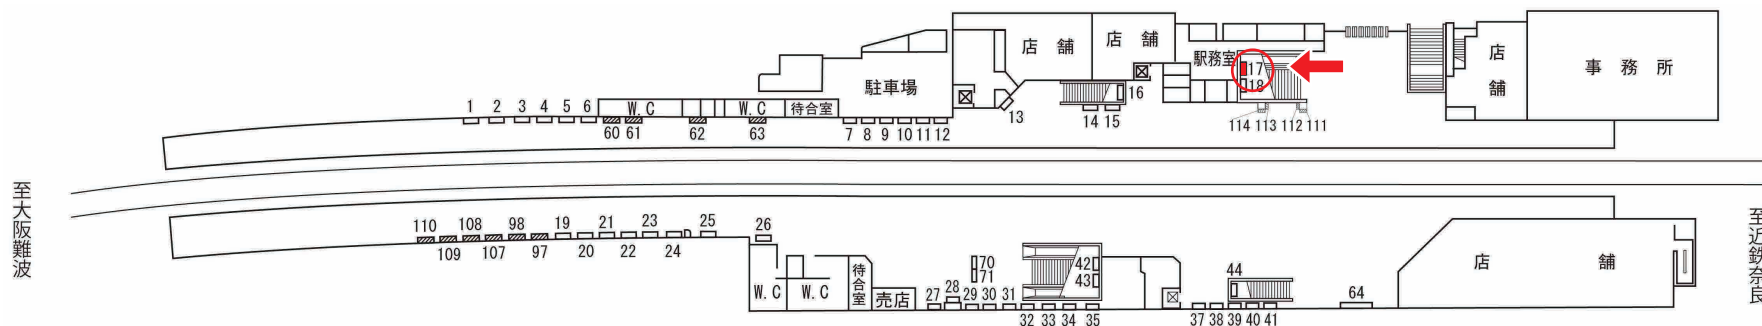

株式会社 日宣
奈良市林小路町39-2
TEL 0742-26-6888 FAX 0742-26-2424

学園前駅

近鉄・JR西日本・奈良交通
電柱広告・屋外広告・看板製作