

No.9

- 寸法：縦1.2×横2.4m
- 種別：建植
- 期間：6ヶ月
- 広告料・製作費はお問い合わせください


橿原神宮前方面行ホームの建植看板です。

乗降人員 13,081人／日

先着順優先となりますのでお早めにお声かけ下さい。



※写真は現状と異なる場合がございます

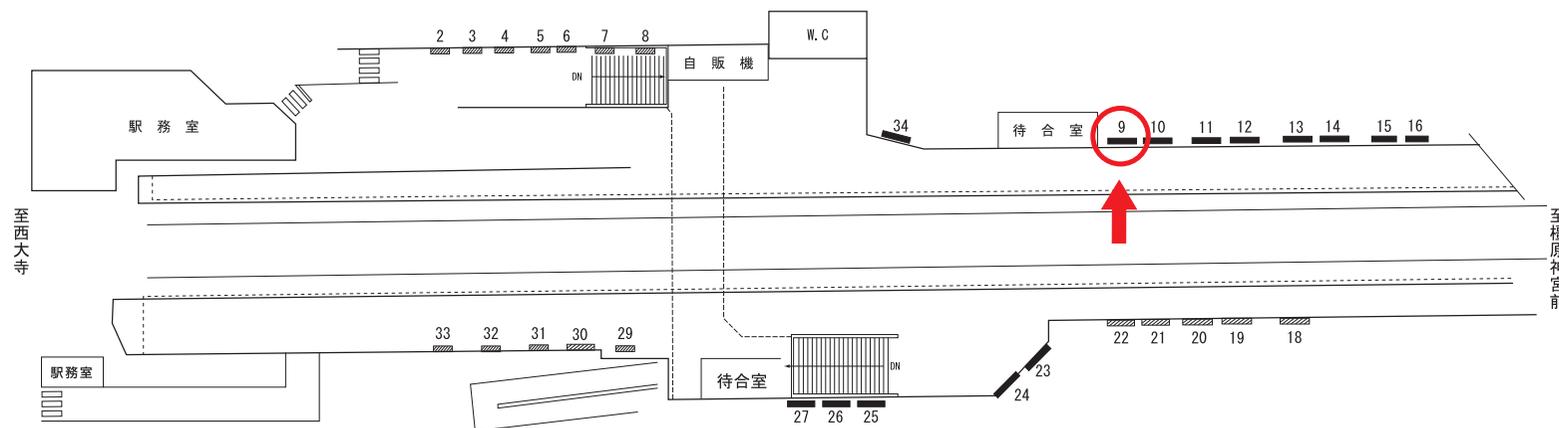

株式会社 日 宣
奈良市林小路町39-2
TEL 0742-26-6888 FAX 0742-26-2424

田原本駅

近 鉄・J R西日本・奈良交通
電柱広告・屋外広告・看板製作